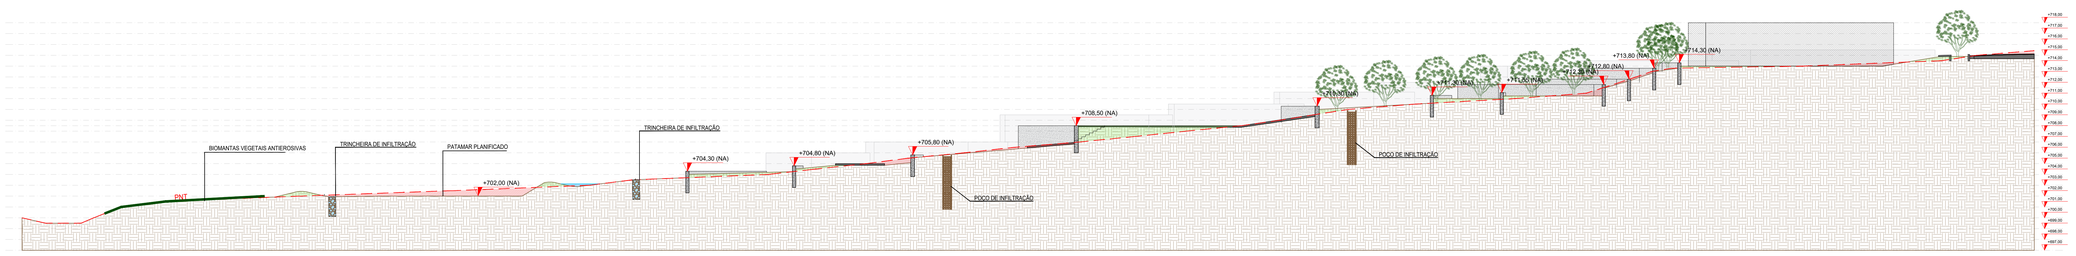

CORTE DD'
ESC. 1.200

PNT - Perfil Natural do Terreno CORTE ATERRO

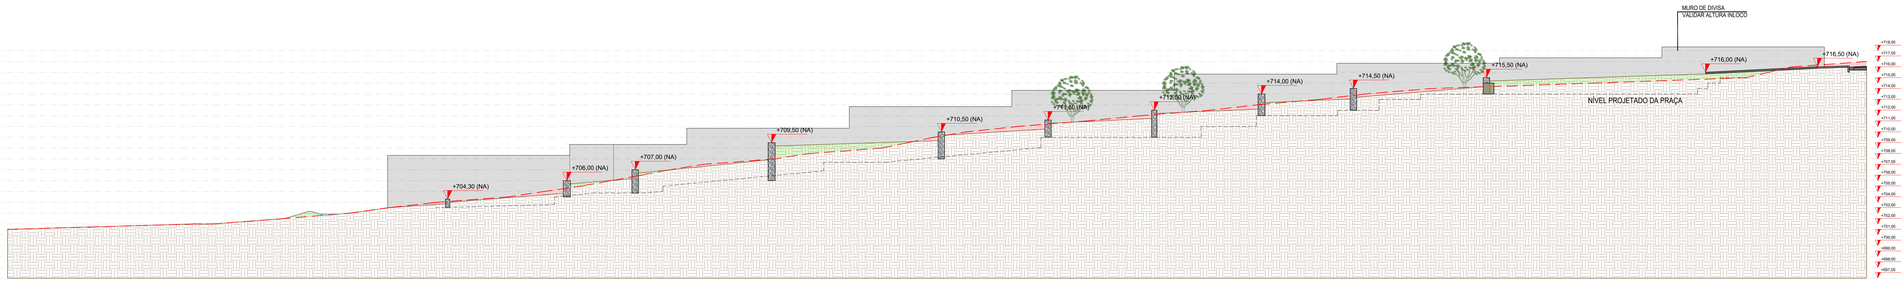

CORTE EE'
ESC. 1.200

PNT - Perfil Natural do Terreno CORTE ATERRO

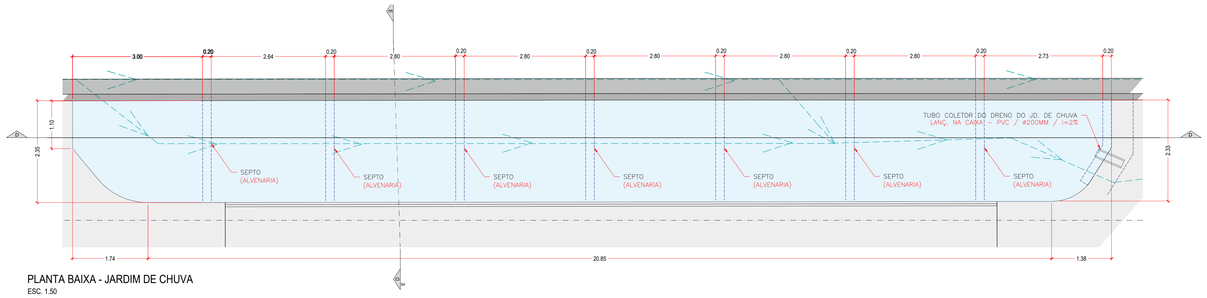

PLANTA BAIXA - JARDIM DE CHUVA
ESC. 1.50

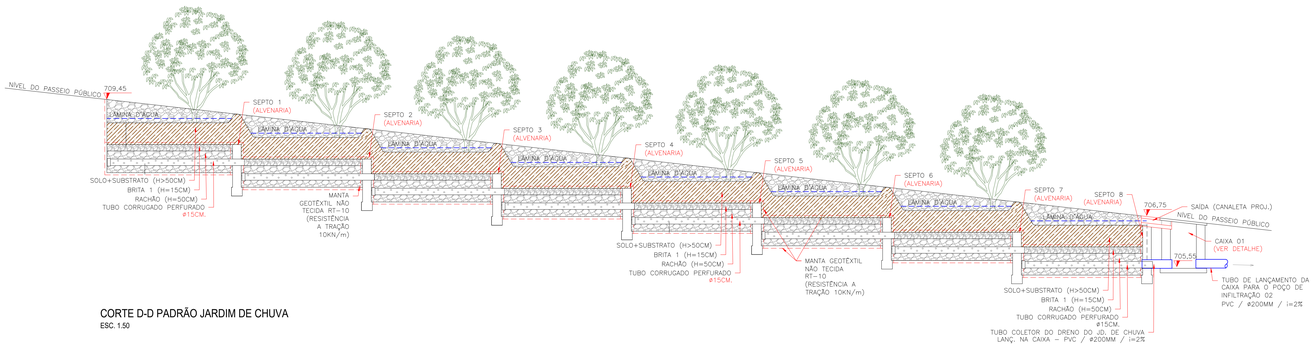

CORTE D-D PADRÃO JARDIM DE CHUVA
ESC. 1.50

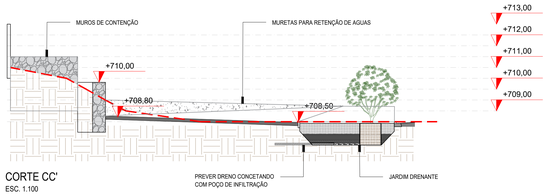

CORTE CC'
ESC. 1.100

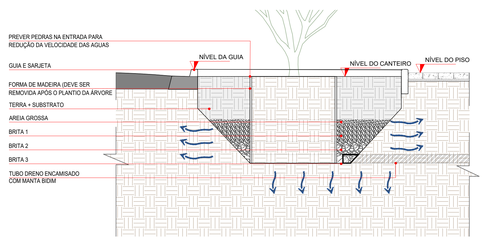

CORTE EE - JARDIM DE CHUVA
ESC 1:25

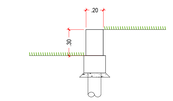

SEÇÃO TIPO B - ATÉ 0,7
ESC 1:25

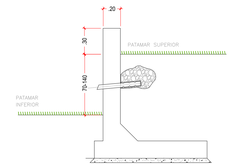

SEÇÃO TIPO B - 0,7 < H < 1,4m
ESC 1:25

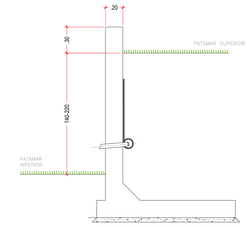

SEÇÃO TIPO C - 1,4 < H < 2,2m
ESC 1:25

* PARA MAIORES INFORMAÇÕES QUANTO A CAMADAS, ESPESSURAS E DIMENSIONAMENTOS, CONSULTAR PROJETO DE ARRIMOS.

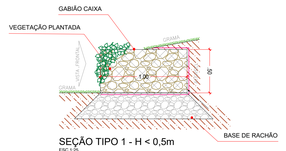

SEÇÃO TIPO 1 - H < 0,5m
ESC 1:25

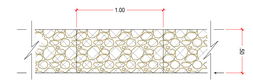

VISTA FRONTAL TIPO 1 - H < 0,5m
ESC 1:25

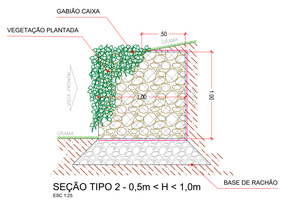

SEÇÃO TIPO 2 - 0,5m < H < 1,0m
ESC 1:25

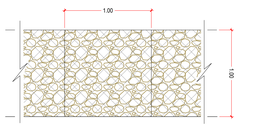

VISTA FRONTAL TIPO 2 - 0,5m < H < 1,0m
ESC 1:25

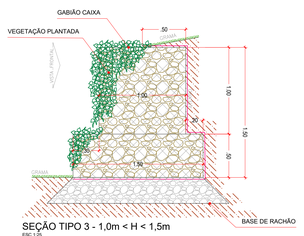

SEÇÃO TIPO 3 - 1,0m < H < 1,5m
ESC 1:25

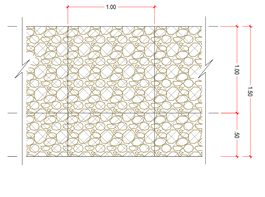

VISTA FRONTAL TIPO 3 - 1,0m < H < 1,5m
ESC 1:25

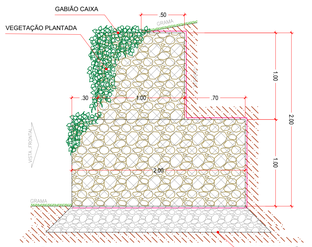

SEÇÃO TIPO 4 - 1,5 < H < 2,0m
ESC 1:25

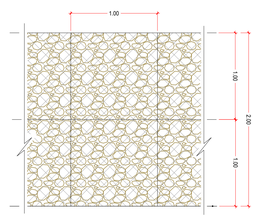

VISTA FRONTAL TIPO 4 - 1,5 < H < 2,0m
ESC 1:25

* PARA MAIORES INFORMAÇÕES QUANTO A CAMADAS, ESPESSURAS E DIMENSIONAMENTOS, CONSULTAR PROJETO DE ARRIMOS.

LISTA DE PRANCHAS:

1 - IMPLANTAÇÃO GERAL

NOTAS:

1 - VERIFICAR MEDIDAS EM OBRA.
2 - TODAS AS COTAS INDICADAS ESTÃO EM METROS (M).
3 - TODAS AS COTAS INDICADAS SÃO ACABADAS.
4 - CONFERIR TODAS AS MEDIDAS NO LOCAL.
5 - A LOCAÇÃO DA OBRA DEVERÁ SER REALIZADO DO PROJETO DE ARQUITETURA OU PAISAGISMO DEVE-SE VERIFICAR OS NÍVEIS EXTERNOS APÓS IMPLANTAÇÃO DO PROJETO E ACOMODAÇÃO DO TERRENO.
6 - PARA MODELAGEM DO TERRENO ADOTAR INDICAÇÃO TOPOGRÁFICA.
7 - OS ACABAMENTOS E ESPECIFICAÇÕES DE MATERIAIS QUANDO LER IGUAM (PISOS, TINTAS, TELA ALUMINO, PEDRISCO, ETC.) PARA A ETAPA DE EXECUÇÃO DEVEM SER APROVADAS MEDIANTE A AMOSTRA FORNECIDA PELA EMPRESA ESPECIFICA CONTRATADA.
8 - LAYOUT QUANTO AS INSTALAÇÕES ELETRICAS, HIDRAULICAS E ESTRUTURAIS DEVEM SER ELABORADAS POR PROFISSIONAIS ESPECIALIZADOS E APRESENTADAS, COMPATIBILIZADAS E APROVADAS PELA EQUIPE DA ARQUITETURA PAISAGÍSTICA DA LÍQUIDI PAISAGISMO.
9 - ELÉTRICA E ILUMINAÇÃO: TODAS AS DETERMINAÇÕES DA ILUMINAÇÃO DO JARDIM DEVERÃO ESTAR A CARGO DE EQUIPE TÉCNICA ESPECIALISTA E COMPETENTE. A EQUIPE DE PROJETISTAS AGUARDA A PROPOSTA TÉCNICA DA ILUMINAÇÃO PARA AVALIAR OS EFEITOS PROPOSTOS E A COMPATIBILIZAÇÃO COM A INFRAESTRUTURA DO JARDIM PROJETADO.
10 - HIDRÁULICA E IRRIGAÇÃO: TODAS AS DETERMINAÇÕES DAS QUESTÕES TÉCNICAS RELATIVAS À IRRIGAÇÃO, DRENAGEM SUPERFICIAL E DE REDES HIDRÁULICAS DEVERÃO ESTAR A CARGO DE EQUIPE TÉCNICA ESPECIALIZADA, A EQUIPE DE PROJETISTAS AGUARDA A ADEQUAÇÃO DO PROJETO ORIGINAL, A PARTIR DO ANTEPROJETO DE PAISAGISMO APROVADO, PARA AVALIAR OS EFEITOS PROPOSTOS E A COMPATIBILIZAÇÃO COM A INFRAESTRUTURA DO JARDIM.
12 - OS ACABAMENTOS E ESPECIFICAÇÕES DE MATERIAIS CONSTITUINTES DE PISOS E EQUIPAMENTOS COM INTERFACE NO JARDIM SERÃO ESPECIFICADOS EM CONJUNTO COM OS CLIENTES, A PARTIR DE SUGESTÕES TÉCNICAS DA EQUIPE DE PROJETISTAS.
13 - PISO COM CIMENTADO/ASFALTO DEVERÁ TER CAIMENTO.
14 - ALTURA DOS CANTEIROS QUANDO NÃO INDICADA, DEVE SER CONSIDERADO SOMENTE ACIMA DA COTA ACABADA INDICADA PELA ARQUITETURA.
15 - O BOM FUNCIONAMENTO DO CONJUNTO É DE RESPONSABILIDADE DO FABRICANTE.
16 - PARA MAIORES DETALHAMENTOS DOS SISTEMAS DE DRENAGEM E ESTRUTURAL, VERIFICAR PROJETOS ESPECIFICOS.

REV.	DESCRIÇÃO	DESENHO	DATA
09	-	-	-
08	-	-	-
07	-	-	-
06	-	-	-
05	-	-	-
04	-	-	-
03	-	-	-
02	COMPATIBILIZAÇÃO COM DREN, EST E PAI	FSN	28/08/2024
01	COMPATIBILIZAÇÃO COM DREN E EST	FSN	21/08/2024
00	EMISSÃO INICIAL	CMS	22/07/2024

CHECAGEM 1
Arq. Maria Cecília P. B. de Lima
Supervisora de Projetos

CHECAGEM 2
Arq. Cauê Martins Silva
Diretor de Projetos

RESPONSAVEL PELO PROJETO:

COORDENAÇÃO :

EXECUTADO POR:

Proibida a utilização, divulgação e reprodução total ou parcial, por qualquer meio ou processo, especialmente os gráficos eletrônicos. Violado o uso dos arquivos e materiais que deram origem a esta obra, bem como a gravação, memorização eletrônica ou a inclusão do todo ou qualquer parte desta obra em qualquer sistema de processamento de dados. Essas proibições aplicam-se também às características gráficas da obra e sua editoração. A violação dos direitos industriais e autorais é punível como crime pela legislação penal (art. 184 e §§ do código penal e lei 9.279/96), com pena de prisão e multa, conjuntamente com a busca e apreensão e outras medidas liminares e indenizatórias pela legislação civil (lei 9.279/96, lei 9610/98 e legislação correlata).

NÃO LIBERADO PARA OBRA

PROJETO
295 - PPDS - UGRHI 13
DOIS CÓRREGOS / SP

AREA TÉCNICA
ARQUITETURA
FASE
EXECUTIVO

TÍTULO DO DESENHO
CORTES
DETALHAMENTO

FOLHA Nº
ARQ 02
REVISÃO
R00

RESPONSÁVEL PELO PROJETO
CAUÊ MARTINS SILVA
CAU A164802-7
ENDEREÇO R. Dr. Franz Wilhelm Daffert, 79 - Jardim Chapadão, Campinas

AUTORIA E CURADORIA
ANDRÉ T. GRAZIANO
CAUÊ M. SILVA

ESCALA
1:200

DATA
30/09/2024

COORDENAÇÃO
FERNANDO NAKA

SUPERVISÃO
MARIA CECÍLIA P. B. DE LIMA

DESENVOLVIMENTO
JOÃO BATISTA C. STIVANIN

ARQUIVO
2024_LCR_ARQ_FEHIDRO-BACIA DO JACARÉ_EXE_R00