Eugenia uniflora
(Pitanga)
7 mudas

Hymenaea courbaril
(Jatobá)
4 mudas

Eugenia pyriformis
(Uvaia)
3 mudas

Syagrus coronata
(Licuri)
5 mudas

Handroanthus chrysotrichus
(Ipê-amarelo-paulista)
5 mudas

Handroanthus umbellatus
(Ipê-do-brejo)
6 mudas

Inga edulis
(Ingá-cipó)
6 mudas

Inga edulis
(Ingá-cipó)
5 mudas

Clitoria fairchildiana
(Sombreiro)
6 mudas

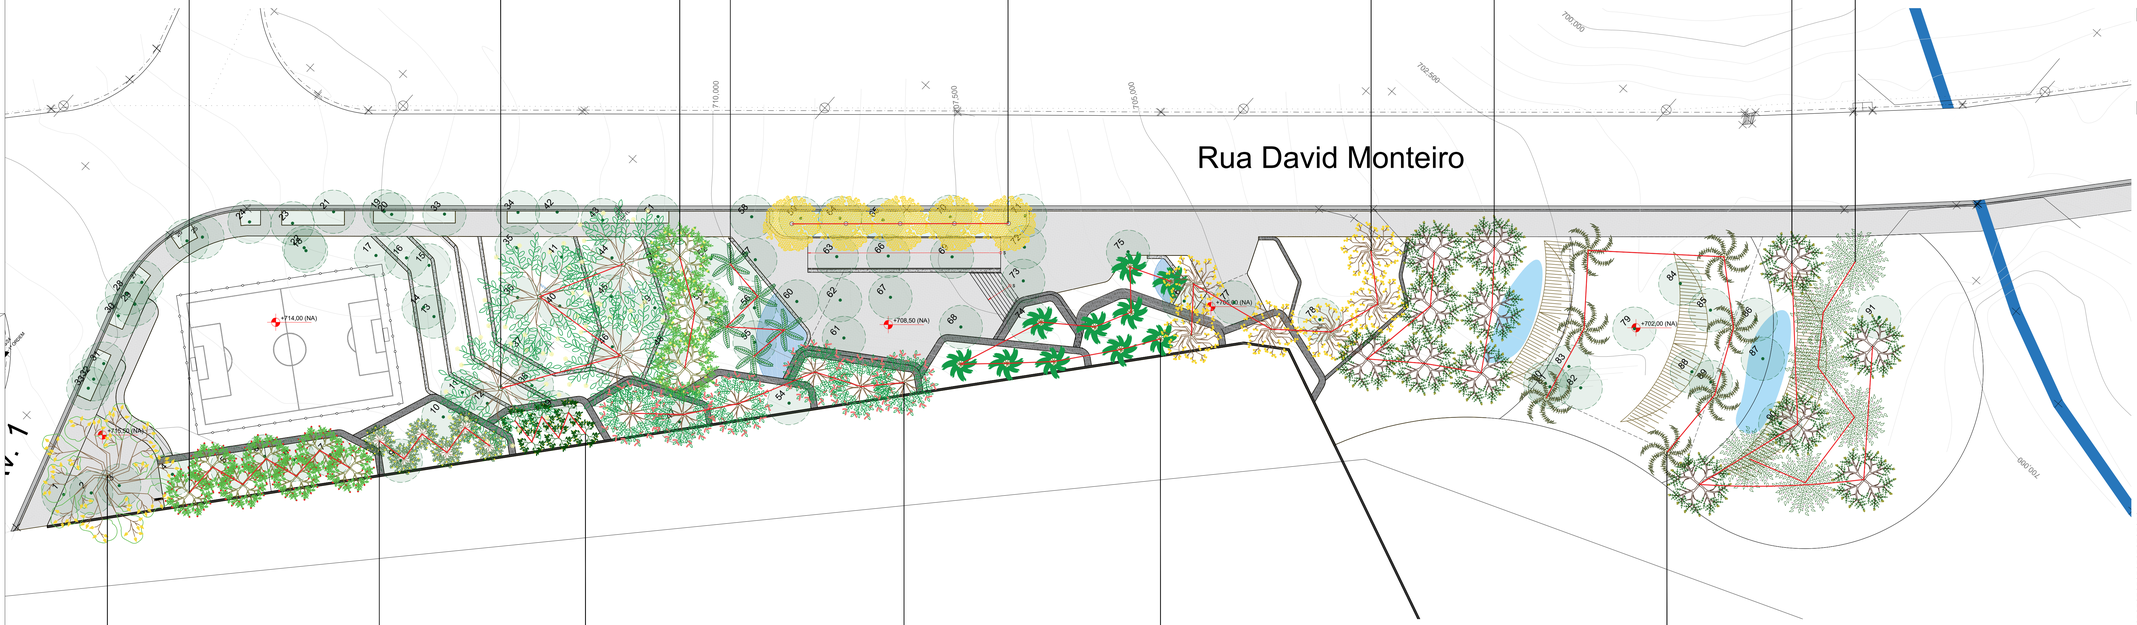

Caesalpinia pluviosa
(Sibipiruna)
1 muda

Eugenia stipitata
(Araçá-boi)
6 mudas

Myrciaria glazioviana
(Cabeludinha)
6 mudas

Triplaris brasiliana
(Pau-formiga)
6 mudas

Syagrus schizophylla
(Aricuriroba)
10 mudas

Syagrus romanzoffiana
(Jerivá)
7 mudas

LEGENDA:

XX
ÁRVORES EXISTENTES

LISTA DE PRANCHAS:

1 - IMPLANTAÇÃO GERAL
2 - LOCAÇÃO DE CANTEIROS
3 - LOCAÇÃO DA VEGETAÇÃO
4 - QUANTIFICAÇÃO DE ÁRVORES E PALMEIRAS
5 - QUANTIFICAÇÃO DE ARBUSTOS E FORRAÇÕES
6 - DETALHES
7 - DETALHES DE PLANTIO

NOTAS:

1 - VERIFICAR MEDIDAS EM OBRA.
2 - TODAS AS MEDIDAS LINEARES ESTÃO EM METROS [M]
3 - TODAS AS COTAS INDICADAS SÃO ACUMULADAS.
4 - CONFERIR TODAS AS MEDIDAS NO LOCAL.
5 - PARA OS NÍVEIS INDICADOS NO PISO ACABADO DO PROJETO DE ARQUITETURA OU PAISAGISMO DEVE-SE VERIFICAR OS NÍVEIS EXTERNOS APÓS IMPLANTAÇÃO DO PROJETO E ACOMODAÇÃO DO TERRENO.
6 - PARA OS NÍVEIS DO TERRENO, CONSIDERAR INDICAÇÃO TOPOGRÁFICA.
7 - OS ACABAMENTOS E ESPECIFICAÇÕES DE MATERIAIS QUAISQUER QUE SEJAM (PISOS, TINTAS, TELA ALUMÍNIO, PEDRISCO, ETC.) PARA A ETAPA DE EXECUÇÃO DEVEM SER APROVADAS MEDIANTE A AMOSTRA FORNECIDA PELA EMPRESA ESPECÍFICA CONTRATADA.
8 - LAYOUT QUANDO EM ANTEPROJETO, MERAMENTE ILUSTRATIVO.
9 - AS SOLUÇÕES HIDRÁULICAS, ELÉTRICAS E ESTRUTURAIS DEVEM SER ELABORADAS POR PROFISSIONAIS ESPECIALIZADOS E APRESENTADAS; COMPATIBILIZADAS E APROVADAS PELA EQUIPE DE ARQUITETURA PAISAGÍSTICA DA LICURI PAISAGISMO.
10 - ELÉTRICA E ILUMINAÇÃO: TODAS AS DETERMINAÇÕES DA ILUMINAÇÃO DO JARDIM DEVERÃO ESTAR A CARGO DE EQUIPE TÉCNICA ESPECIALISTA E COMPETENTE.
11 - HIDRÁULICA E IRRIGAÇÃO: TODAS AS DETERMINAÇÕES DA PROPOSTA TÉCNICA DA ILUMINAÇÃO PARA AVALIAR OS EFEITOS PROPOSTOS E A COMPATIBILIZAÇÃO COM A INFRAESTRUTURA DO JARDIM PROJETADO.
11 - HIDRÁULICA E IRRIGAÇÃO: TODAS AS DETERMINAÇÕES DAS QUESTÕES TÉCNICAS RELATIVAS À IRRIGAÇÃO, ORDENADEM SUPERFICIAL E DE REDES HIDRÁULICAS DEVERÃO SER AVALIADAS PELAS EQUIPES MUNICIPAIS E/OU EQUIPE TÉCNICA ESPECIALIZADA. A EQUIPE DE PROJETISTAS AQUANDA A ADEQUAÇÃO DO PROJETO ORIGINAL, A PARTIR DO ANTEPROJETO DE PAISAGISMO APROVADO, PARA AVALIAR OS EFEITOS PROPOSTOS E A COMPATIBILIZAÇÃO COM A INFRAESTRUTURA DO JARDIM PROJETADO.
12 - OS ACABAMENTOS E ESPECIFICAÇÕES DE MATERIAIS CONSTITUINTES DE PISOS E EQUIPAMENTOS COM INTERFACE NO JARDIM ESTÃO ESPECIFICADOS NO CONJUNTO DE PRANCHAS DA DISCIPLINA DE ARQUITETURA.
13 - PARA OS NÍVEIS INDICADOS NO PISO ACABADO DO PROJETO DE ARQUITETURA OU PAISAGISMO DEVE-SE VERIFICAR OS NÍVEIS EXTERNOS APÓS IMPLANTAÇÃO DO PROJETO E ACOMODAÇÃO DO TERRENO.
14 - ALTURA DOS CANTEIROS: QUANDO NÃO INDICADA, DEVE SER CONSIDERADO SOM ABAIXO DA COTA ACABADA INDICADA PELA ARQUITETURA.
15 - O BOM FUNCIONAMENTO DO CONJUNTO É DE RESPONSABILIDADE DO FABRICANTE.
16 - PARA MAIORES DETALHAMENTOS DOS SISTEMAS DE DRENAGEM E ESTRUTURAL, VERIFICAR PROJETOS ESPECÍFICOS.

REV.	DESCRIÇÃO	DESENHO	DATA
09	.	.	.
08	.	.	.
07	.	.	.
06	.	.	.
05	.	.	.
04	.	.	.
03	.	.	.
02	.	.	.
01	.	.	.
00	EMISSÃO INICIAL	CMS	20/09/2024

CHECAGEM 1
Arq. Maria Cecília P. B. de Lima
Supervisora de Projetos

CHECAGEM 2
Arq. Cauê Martins Silva
Diretor de Projetos

RESPONSAVEL PELO PROJETO:

COORDENAÇÃO :

EXECUTADO POR:

Proibida a utilização, divulgação e reprodução total ou parcial, por qualquer meio ou processo, especialmente os gráficos eletrônicos. Vedado o uso dos arquivos e materiais que deram origem a esta obra, bem como a gravação, memorização eletrônica ou a inclusão do todo ou qualquer parte desta obra em qualquer sistema de processamento de dados. Essas proibições aplicam-se também às características gráficas da obra e sua ediitoração. A violação dos direitos industriais e autorais é punível como crime pela legislação penal (art. 184 e §§ do código penal e lei 9.279/96), com pena de prisão e multa, conjuntamente com a busca e apreensão e outras medidas liminares e indenizatórias pela legislação civil (lei 9.279/96, lei 9610/98 e legislação correlata).

LIBERADO PARA OBRA

PROJETO
295 - PPDS - UGRHI 13
DOIS CÓRREGOS / SP

ÁREA TÉCNICA
PAISAGISMO

FASE
EXECUTIVO

TÍTULO DO DESENHO
QUANTIFICAÇÃO DE ÁRV. E PALM.
PLANTA BAIXA

FOLHA Nº
ARQ 04

REVISÃO
R00

RESPONSÁVEL PELO PROJETO
CAUÊ MARTINS SILVA
CAU A164852-7
ENDEREÇO R. Dr. Franz Wilhelm Daffert, 79 - Jardim Chapadão, Campinas

AUTORIA E CURADORIA
ANDRÉ T. GRAZIANO
CAUÊ M. SILVA

COORDENAÇÃO
CAUÊ MARTINS SILVA

SUPERVISÃO
MARIA CECÍLIA P. B. DE LIMA

DESENVOLVIMENTO
JOÃO BATISTA C. STIVANIN

ESCALA
1:200

DATA
30/09/2024

ARQUIVO
2024_LCR_PSG_FEHIDRO-BL_EXE_R00