


JAÚ


MINEIROS DO TIETÊ

Orientação
Coordenadas: UTM
Datum: SIRGAS 2011
Projecção: UTM
Fuso Horário: -03:00

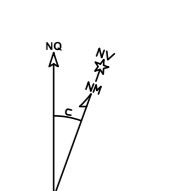

Coordenadas: UTM
Datum: SIRGAS 2011
Projecção: UTM
Fuso Horário: -03:00

Sistema de Coordenadas
Coordenadas Plano Sistema UTM
Datum de Referência: SIRGAS 2011
Projecção: UTM
Fuso Horário: -03:00
Coordenadas Geográficas do ponto: CENTRO DA MALHA
Latitude: 22° 28' 16.288333" S
Longitude: 48° 21' 44.861111" W
Coordenadas de Escala: 4 - 148277647

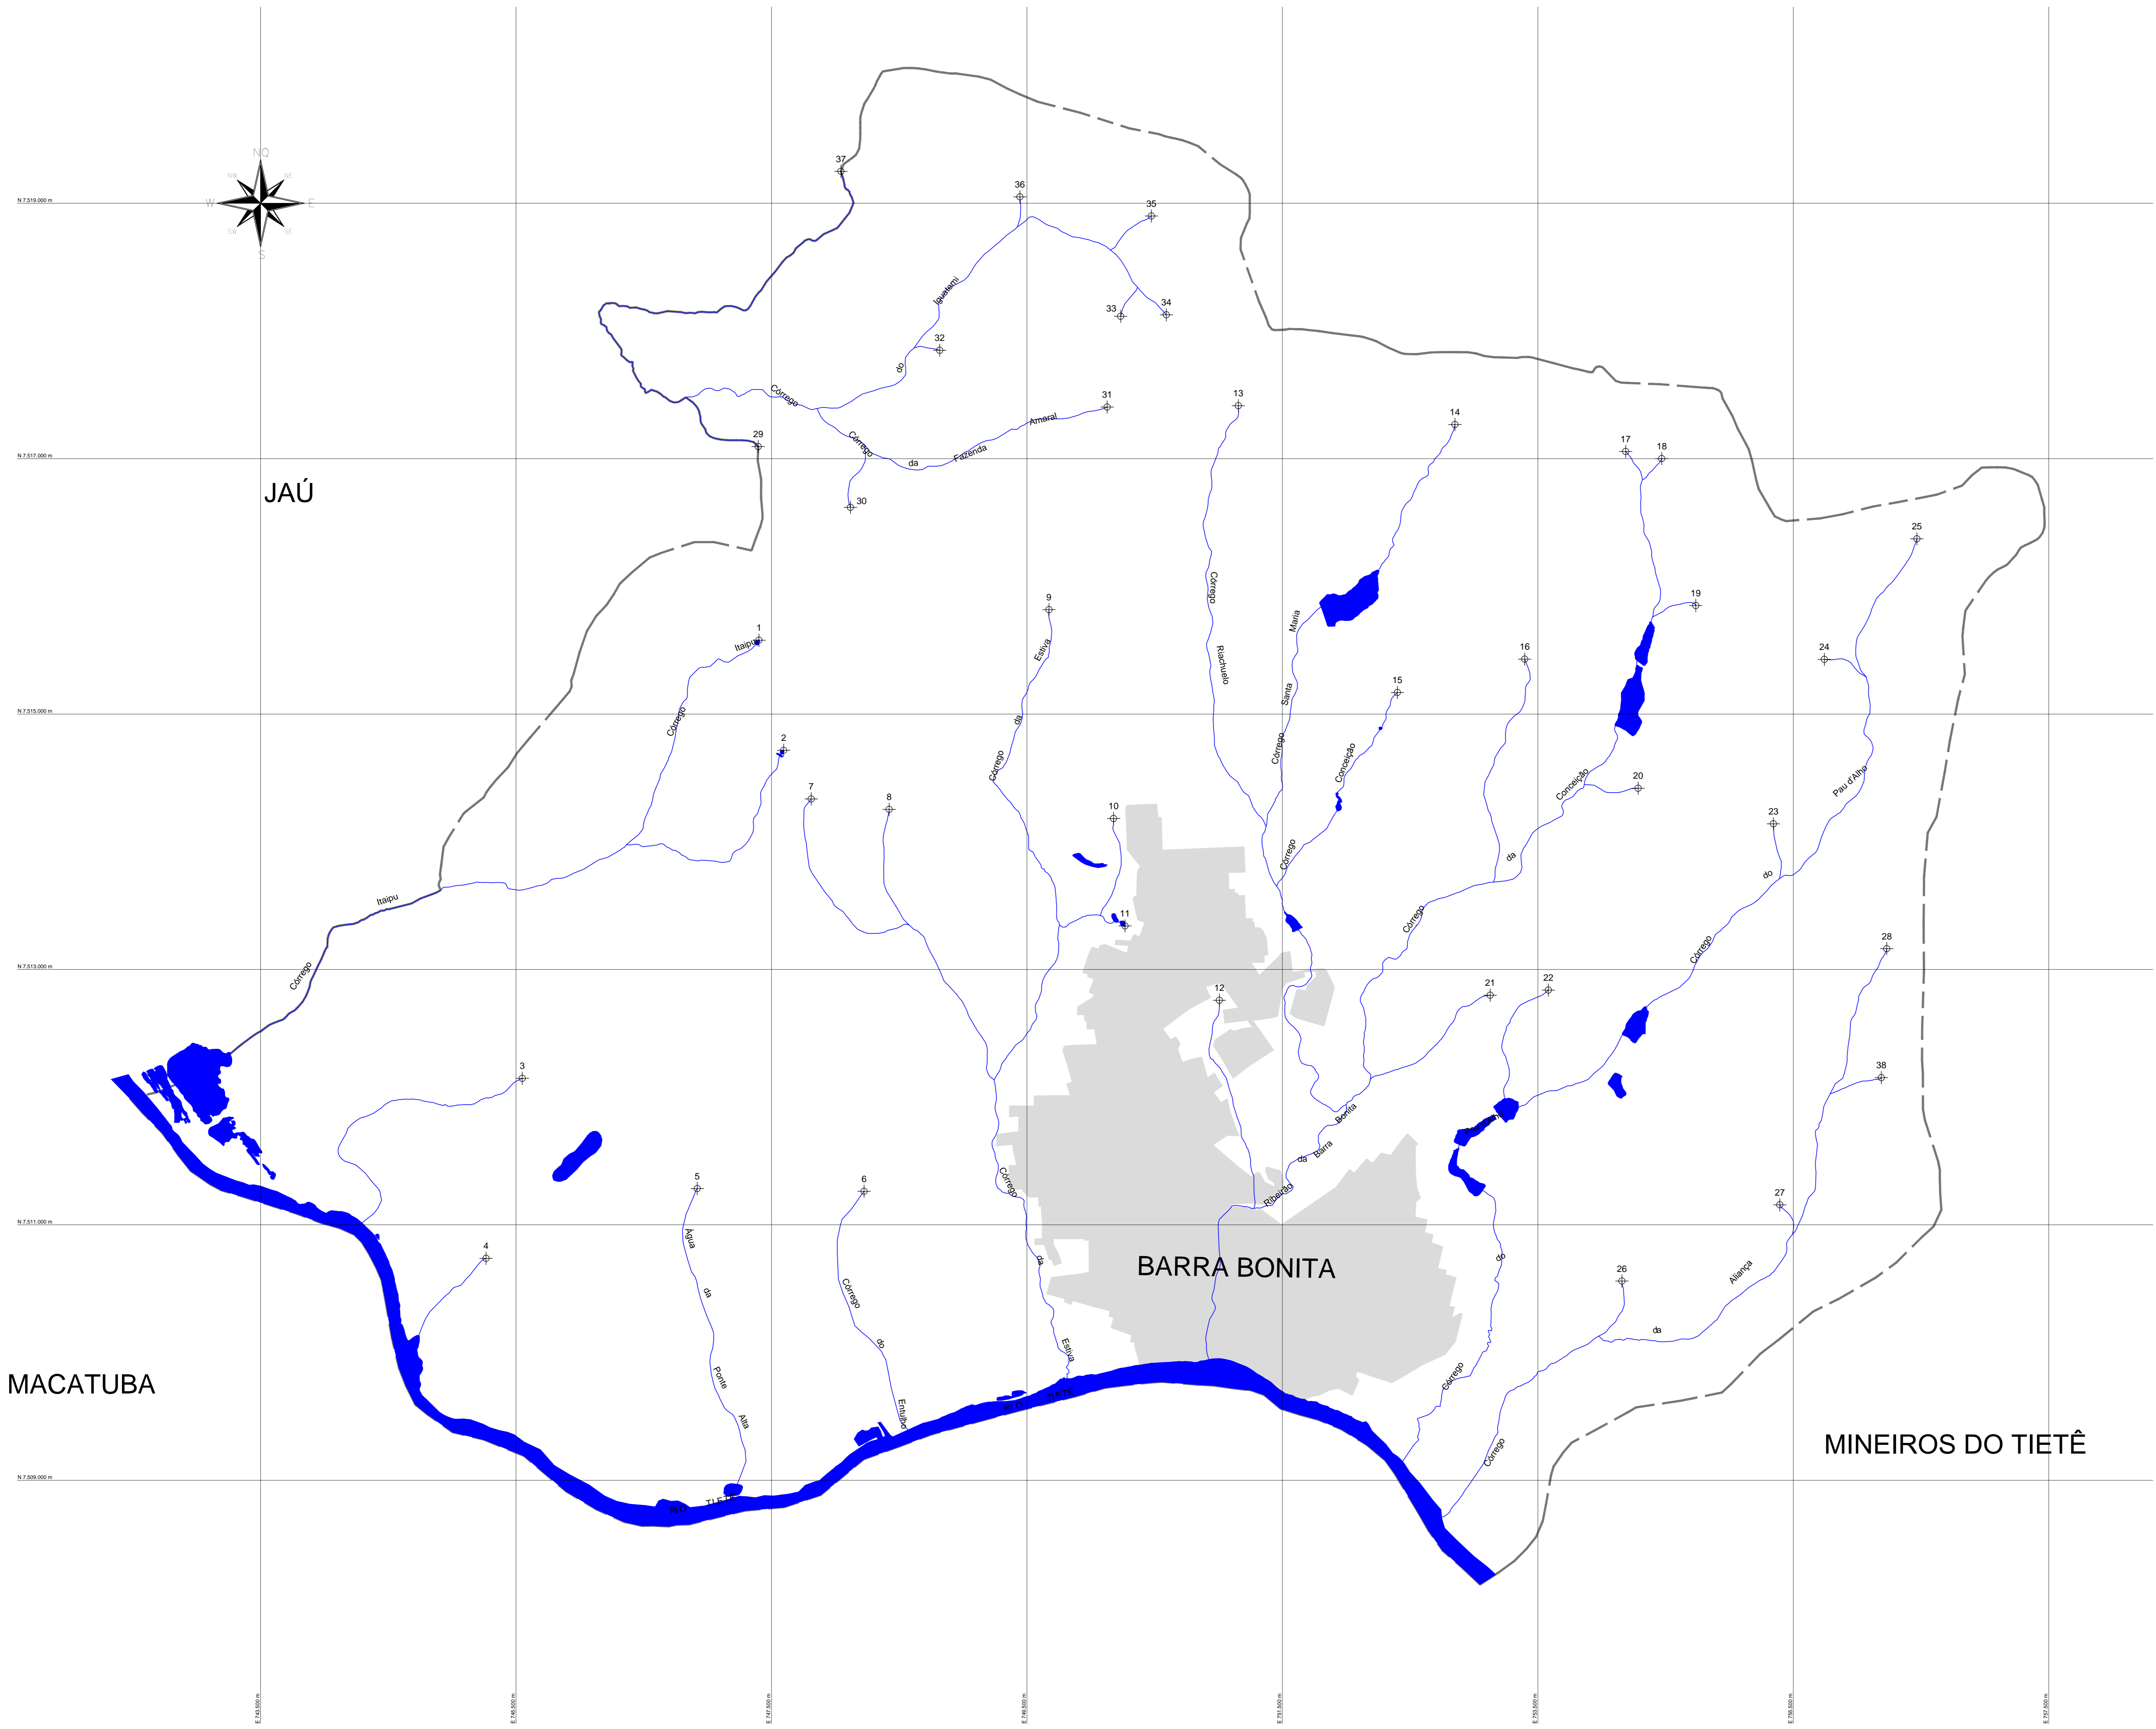

NASCENTES		
Nº	COORDENADAS	
	X	Y
1	747402	7515578
2	747595	7514716
3	745549	7512147
4	745264	7510737
5	746919	7511284
6	748225	7511262
7	747810	7514335
8	748421	7514254
9	749672	7515817
10	750178	7514181
11	750267	7513341
12	751006	7512758
13	751154	7517414
14	752850	7517267
15	752400	7515169
16	753397	7515430
17	754187	7517056
18	754470	7517000
19	754736	7515850
20	754284	7514419
21	753126	7512798
22	753582	7512838
23	755344	7514140
24	755743	7515428
25	756467	7516372
26	754157	7510559
27	755394	7511157
28	756231	7513162
29	747395	7517094
30	748118	7516618
31	750128	7517404
32	748816	7517848
33	750233	7518114
34	750590	7518126
35	750474	7518900
36	749444	7519049
37	748044	7519250
38	756189	7512152

Fonte: DADOS DE BASE
LEVANTAMENTO PLANALTIMÉTRICO BARRA BONITA - FEVEREIRO/2016

AUTORES DO PROJETO / COLABORADORES	
NOME	FUNÇÃO
GERENCIAMENTO	
EDSON GENALDO SABBAG JUNIOR	ENGENHEIRO CIVIL
COORDENAÇÃO	
ULIAN MESSUTA SILVA DALEVEDO	ENGENHEIRA AGRÔNOMA
COLABORADORES	
CARLOS EDUARDO DIAMONDI DAMPA	GEÓLOGO
GABRIEL GONÇALVES DE OLIVEIRA	AUXILIAR DE CAMPO
JOSÉ RICARDO R. A. BERTONCINI	AUXILIAR DE TOPOGRAFIA
ULIAN MESSUTA SILVA DALEVEDO	ENGENHEIRA AGRÔNOMA
LUIS CARLOS GALILEO	TÉCNICO EM INFORMÁTICA
RENATO JOSÉ BASILO	AUXILIAR DE CAMPO
VINÍCIUS ROCHA DE SILVA	AUXILIAR DE CAMPO
AUTORES DO PROJETO	
ANDRÉ FAVAREM	ENGENHEIRO CIVIL
CREA: 005191496	
EDSON GENALDO SABBAG JUNIOR	ENGENHEIRO CIVIL
CREA: 041461036	
ULIAN MESSUTA SILVA DALEVEDO	ENGENHEIRA AGRÔNOMA
CREA: 005072238	

LEGENDATABELAS	
	Limite de Município (1:200.000)
	Curso de Água
	Lacustragem
	Área Urbana
	NASCENTES



Rua Lima e Costa, 209 - CEP: 17.501-500, Marília/SP, Tel: (14) 3413.5643

PROJETO
PLANO DE MACRODRENAGEM RURAL NA BACIA
HIDROGRÁFICA DOS RIOS TIETÊ - JACARÉ

MUNICÍPIO
ESTÂNCIA TURÍSTICA DE BARRA BONITA - SP

TÍTULO | ÁREA | FOLHA
MAPA DE NASCENTES | PJE | 09/14

ASSUNTO
MAPA DE NASCENTES DA ESTÂNCIA TURÍSTICA DE
BARRA BONITA

ESCALA | DATA
1:20.000 | FEVEREIRO/2017

PROPRIETÁRIO | CNPJ
ESTÂNCIA TURÍSTICA DE BARRA BONITA | 06.172.888/0001-40

Aprovação do projeto - Responsável Técnico da Prefeitura | CREA -

Elaboração do projeto - Responsável Técnico | A.R.T. - 8201/020106062

ESPAÇO PARA APROVAÇÃO DA PREFEITURA